

№	НАЗИВ ПРОСТОРИЈЕ	ПОВРШИНА (m ²)	ОБИМ (m ³)	ОБРАДА ПОДА
01	Остава	4.53	7.22	паркет
02	Чајна кујна	3.44	7.60	керамичке плочице
03	Тоалет	1.15	4.50	керамичке плочице
04	Хол и гардероба	15.75	21.56	керамичке плочице
05	Женски тоалет	5.50	13.63	керамичке плочице
06	Мушки тоалет	6.56	14.74	керамичке плочице
	Укупно	36.93	69.25	

ОСНОВА ПРИЗЕМЉА
ПОСТОЈЕЋЕ СТАЊЕ

Цртеж:


Инвеститор:
Историјски музеј Србије
Булевар Јакшића 9, Београд

Објект и место градње:
Конак кнеза Милоша у Топчидеру
Булевар Патријарха Павла бр 2, Београд

Бр. цртежа: 1

Размера: 1:50

Датум: септембар 2014.

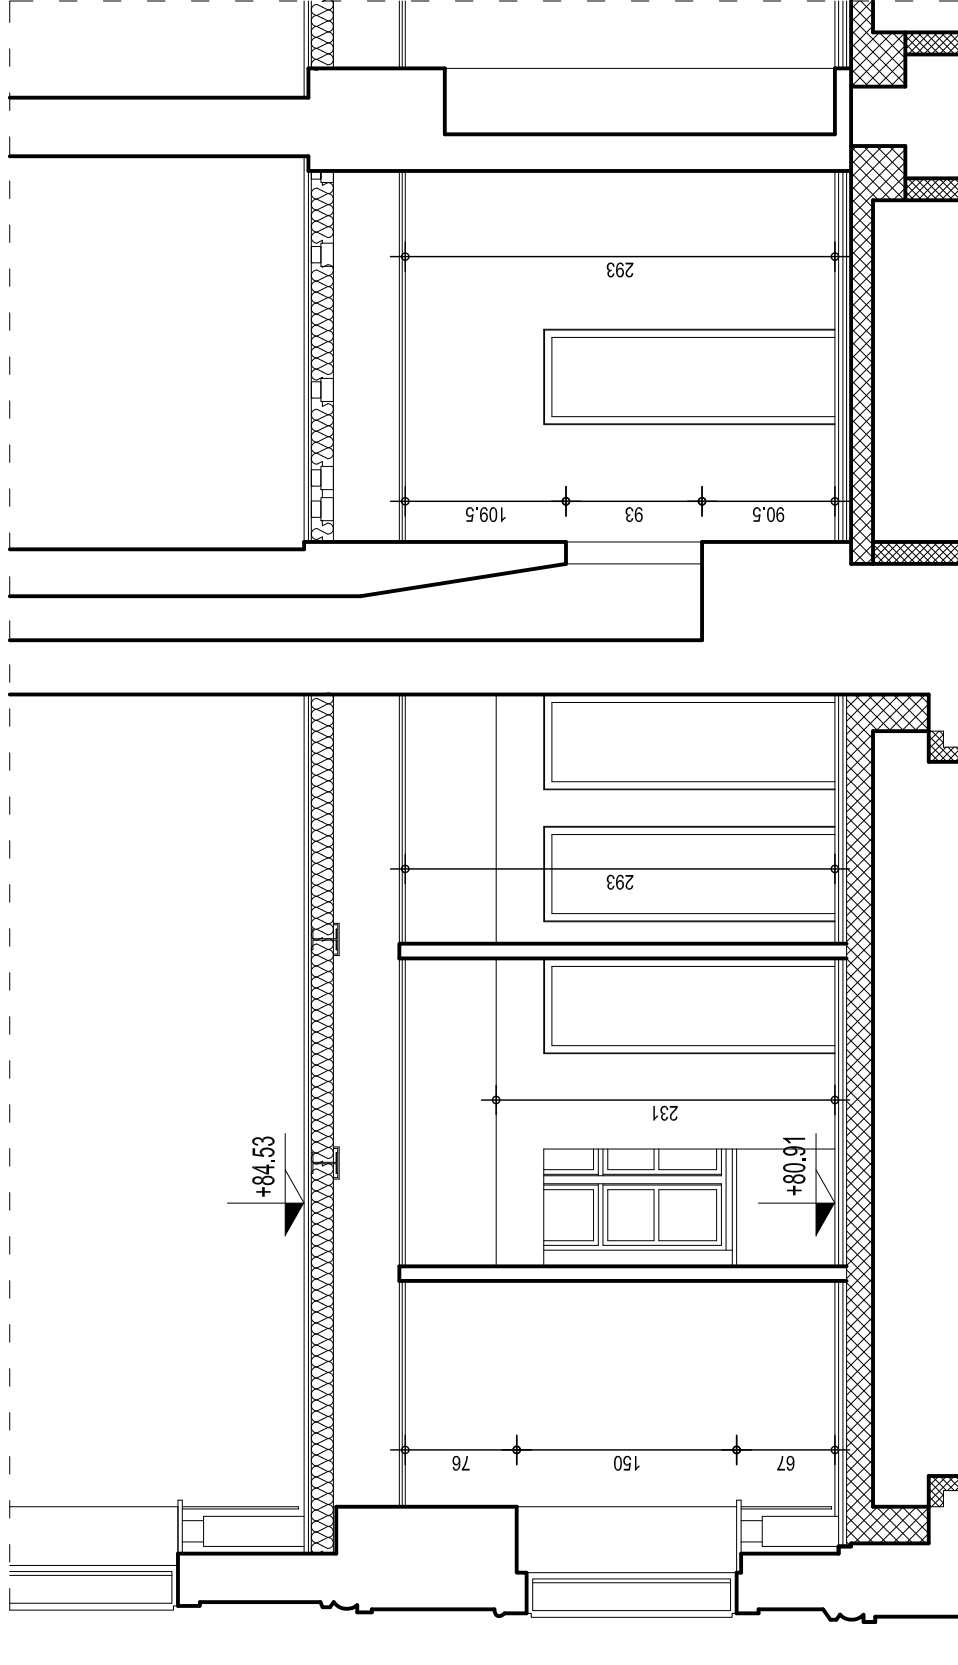

Објект и место градње:
 Конач кнеза Милоша у Топчидеру
 Булевар Патријарха Павла бр 2, Београд

Инвеститор:
 Историјски музеј Србије
 Буле Јакшића 9, Београд


Цртеж:

ПРЕСЕК 2-2
 ПОСТОЈЕЋЕ СТАЊЕ


Датум: септембар 2014.

Размера: 1:50

Бр. цртежа: 2

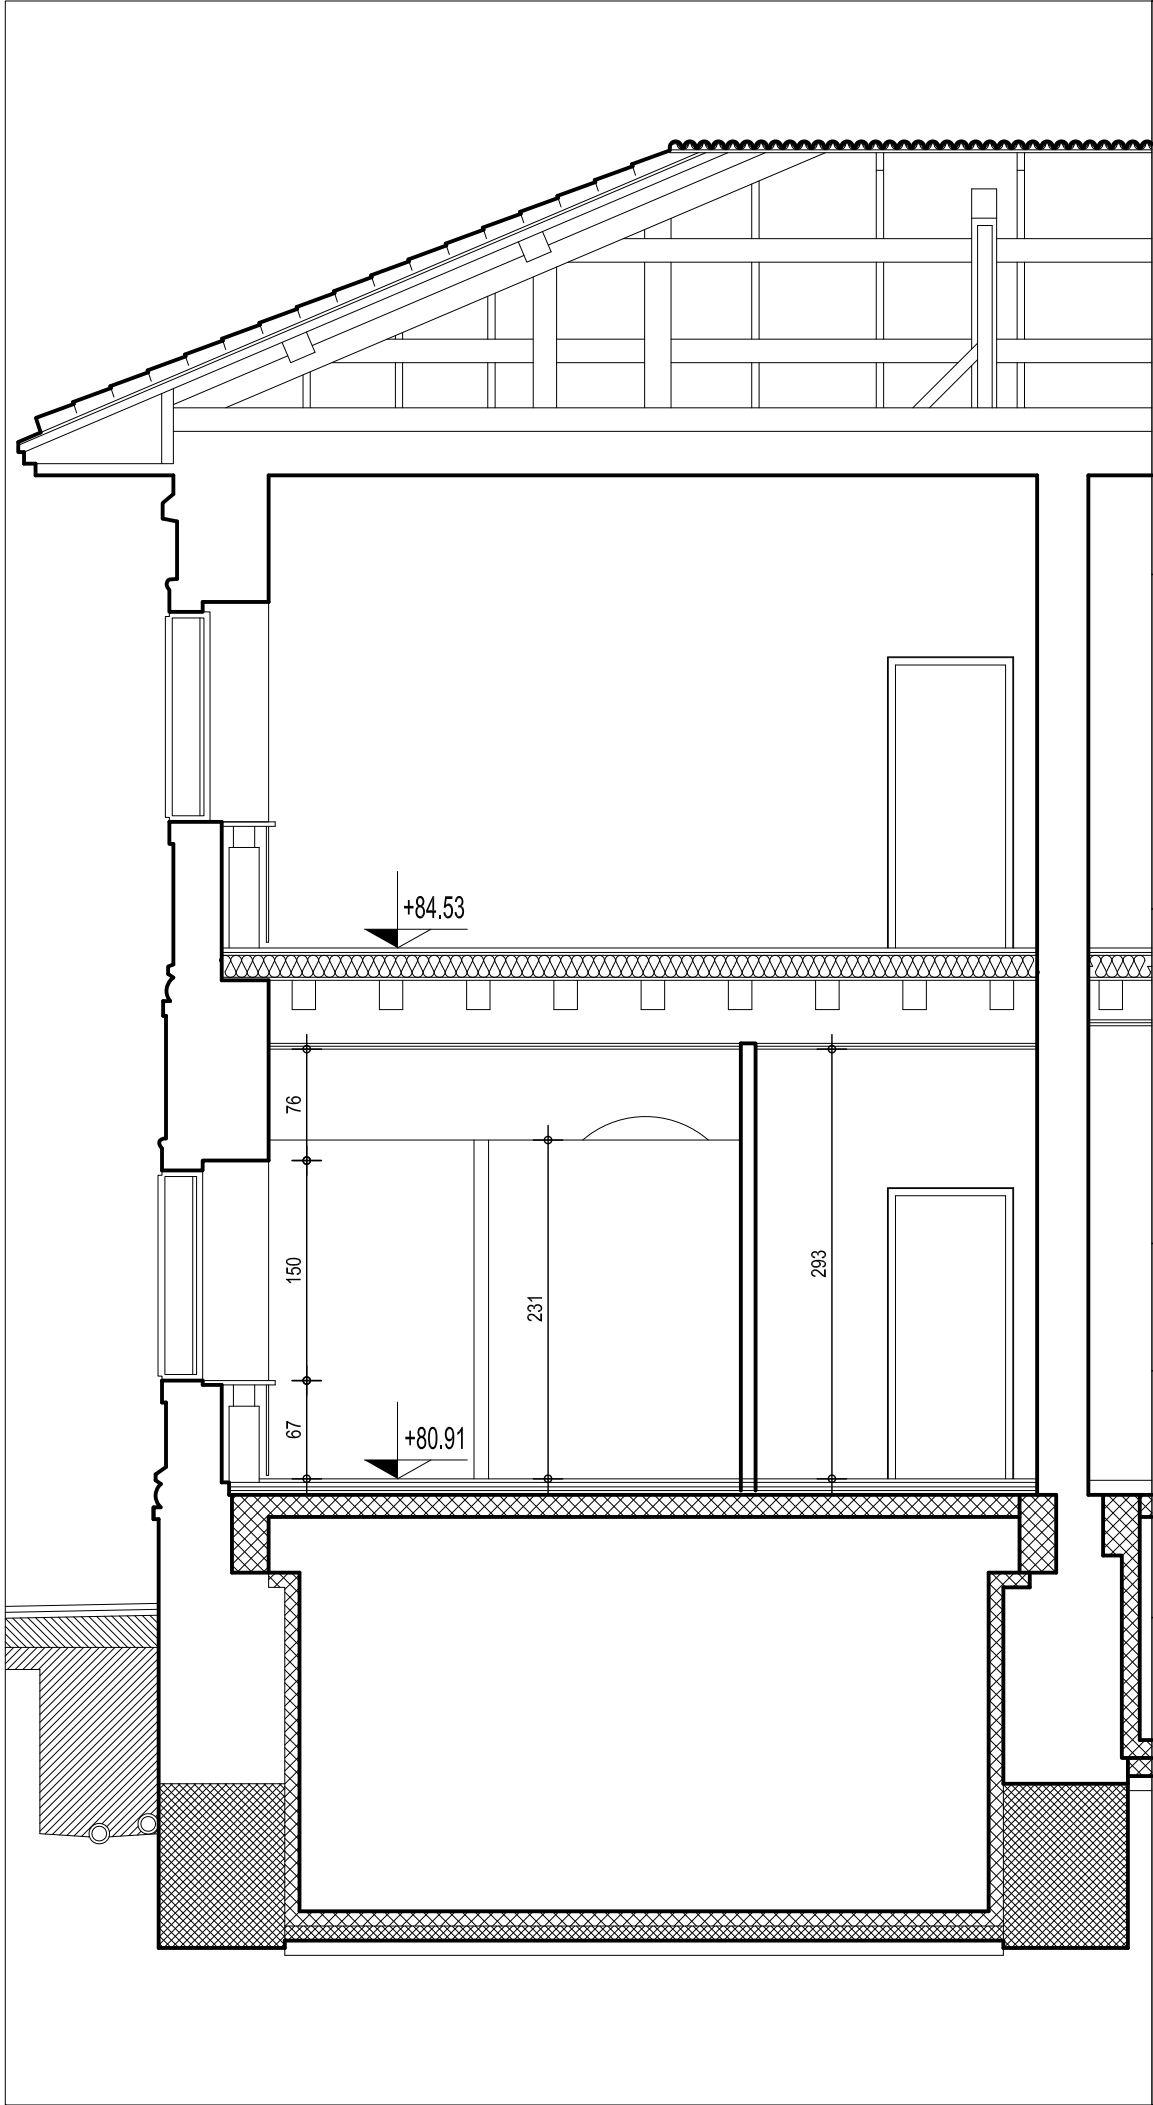

<p>Инвеститор: Историјски музеј Србије Ђуре Јакшића 9, Београд</p>	<p>Објект и место градње: Конак кнеза Милоша у Толчидеру Булевар Патријарха Павла бр 2, Београд</p>	<p>Цртеж:</p>	<p>ПРЕСЕК 3-3 ПОСТОЈЕЋЕ СТАЊЕ</p>
<p>Датум: септембар 2014.</p>	<p>Размера: 1:50</p>	<p>Бр. цртежа: 3</p>	

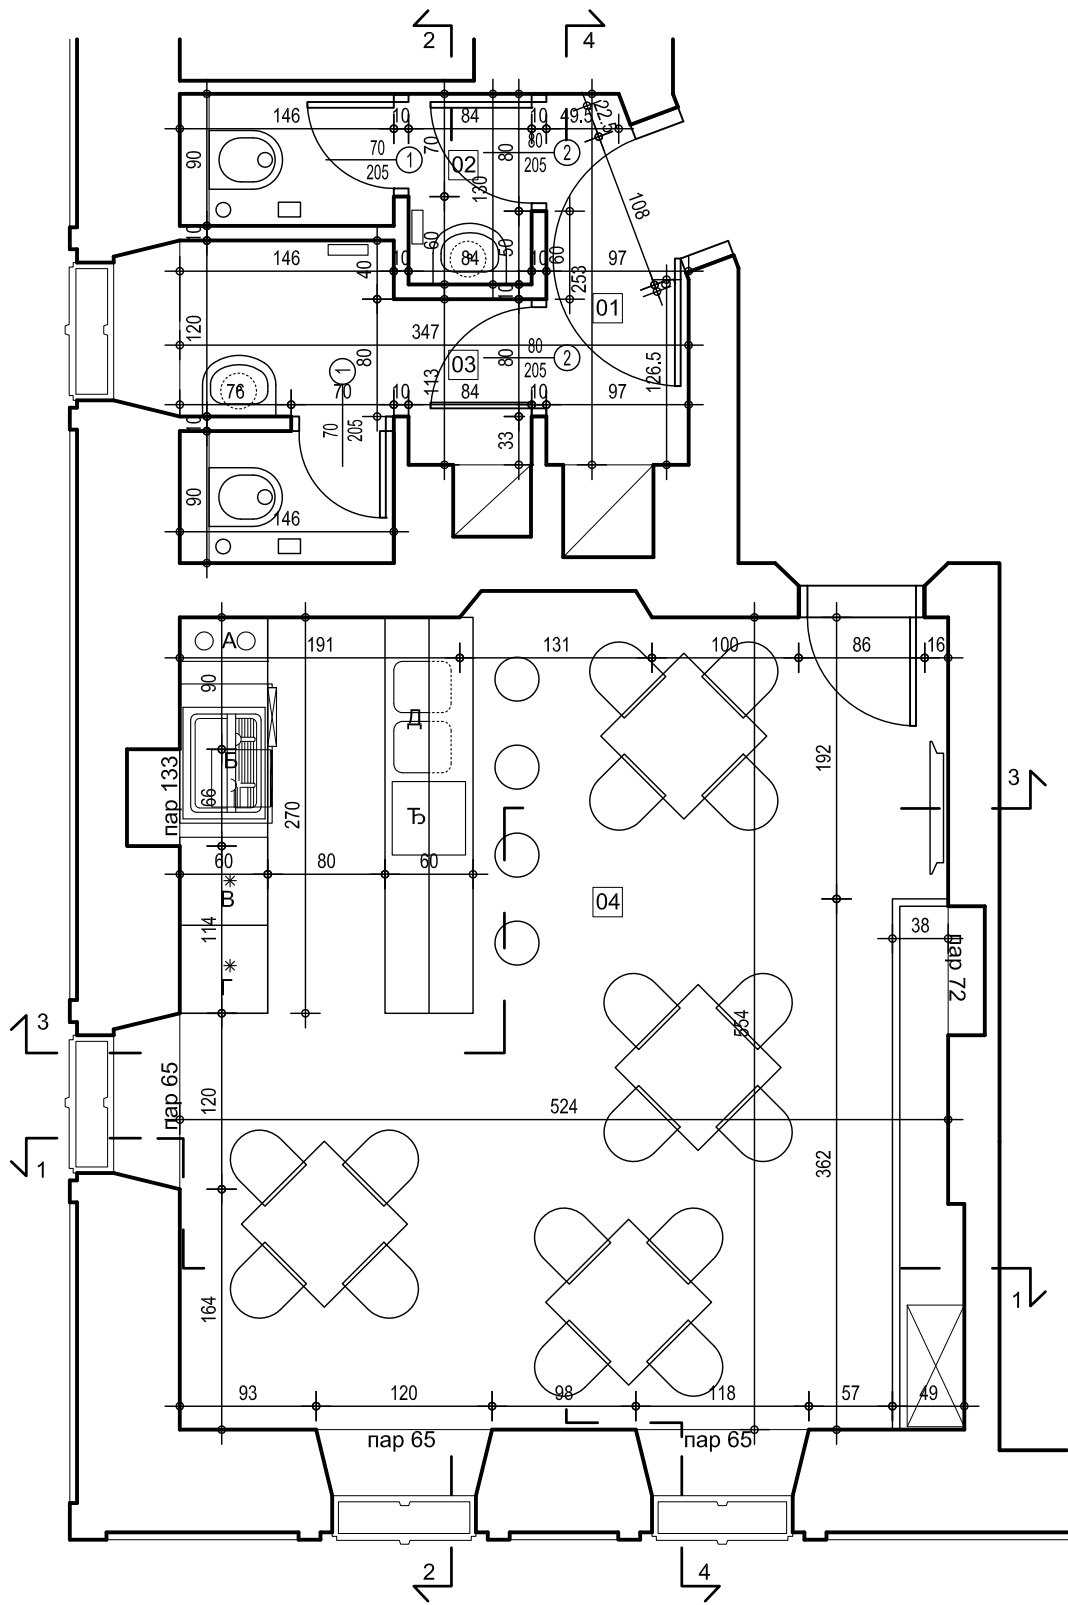

№	НАЗИВ ПРОСТОРИЈЕ	ПОВРШИНА (m ²)	ОБИМ (m ³)	ОБРАДА ПОДА
01	Предпростор	2.15	6.61	керамичке плочице
02	Мушки тоалет	2.48	7.80	керамичке плочице
03	Женски тоалет	4.16	11.38	керамичке плочице
04	Кафе простор	29.24	21.75	керамичке плочице
	Укупно	38.03	47.54	

	Аперитив бар
А	Уградна плоча са две електро зоне
Б	Апарат за еспресо кафу са две групе
В	Уградни фрижидер
Г	Уградни фрижидер
Д	Уградна дводелна судопера
Т	Уградна машина за прање чаша

Цртеж:

ОСНОВА ПРИЗЕМЉА
НОВОПРОЈЕКТОВАНО СТАЊЕ


Инвеститор:
Историјски музеј Србије
Ђуре Јакшића 9, Београд

Објект и место градње:
Конак кнеза Милоша у Топчидеру
Булевар Патријарха Павла бр 2, Београд

Датум: септембар 2014.

Размера: 1:50

Бр. цртежа: 4

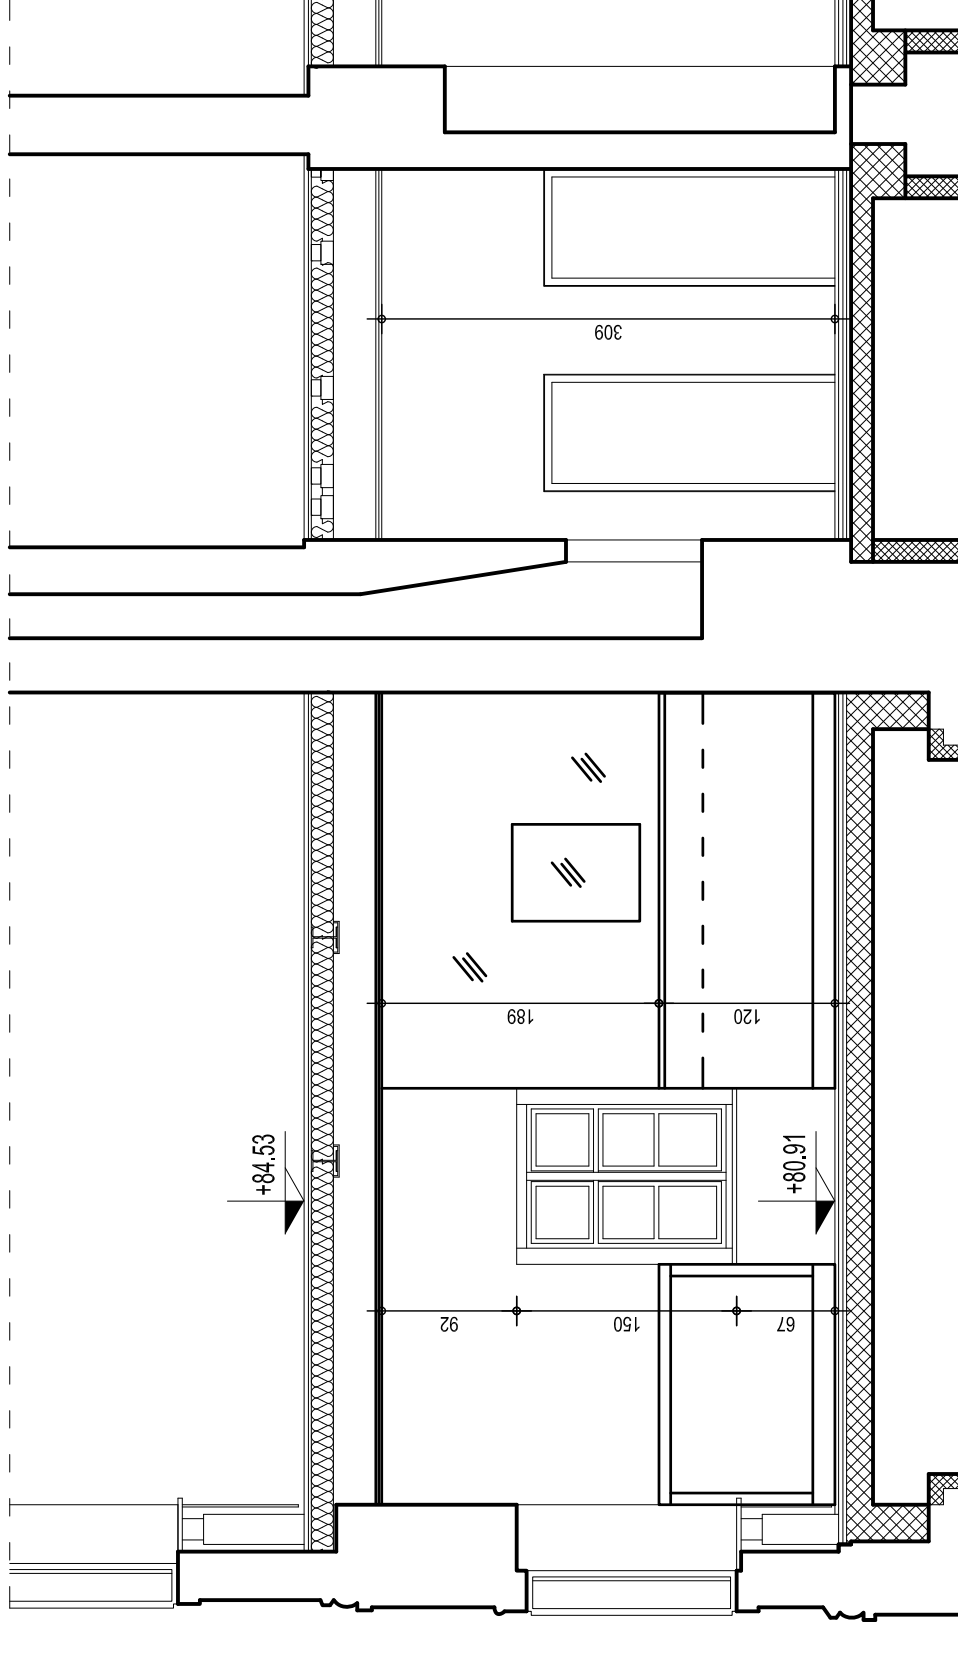

Објект и место градње:
 Конач кнеза Милоша у Топчидеру
 Булевар Патријарха Павла бр 2, Београд

Инвеститор:
 Историјски музеј Србије
 Буле Јакшића 9, Београд

Цртеж:


ПРЕСЕК 2-2
 НОВОПРОЈЕКТОВАНО СТАЊЕ

Датум: септембар 2014.

Размера: 1:50

Бр. цртежа:

5

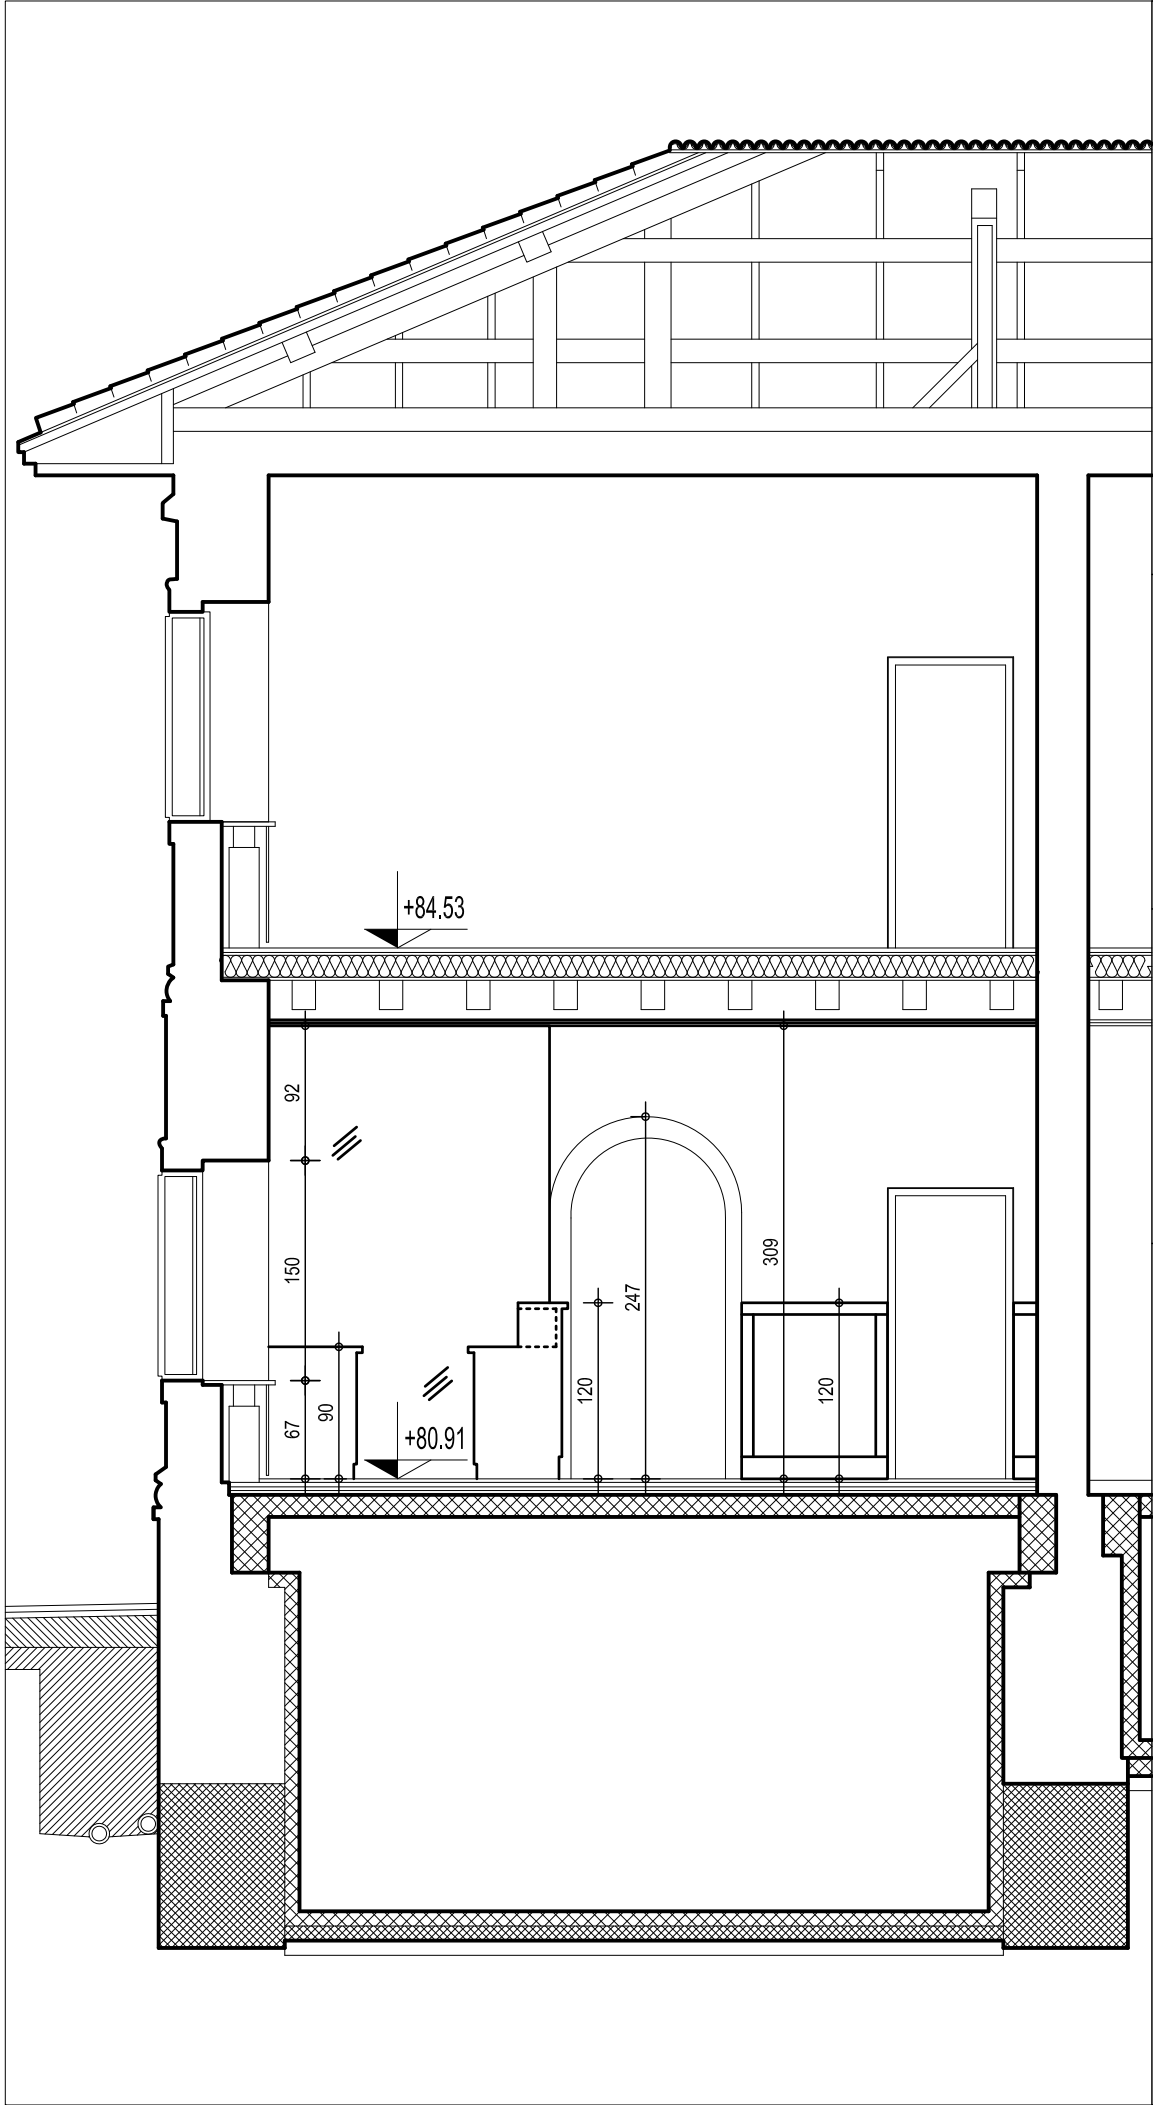

<p>Инвеститор: Историјски музеј Србије Булевар Јакшића 9, Београд</p>	<p>Објект и место градње: Конак кнеза Милоша у Топчидеру Булевар Патријарха Павла бр 2, Београд</p>	<p>ПресеК 3-3 НОВОПРОЈЕКТОВАНО СТАЊЕ</p>
<p>Цртеж:</p>	<p>Датум: септембар 2014.</p>	<p>Размера: 1:50 Бр. цртежа: 6</p>